
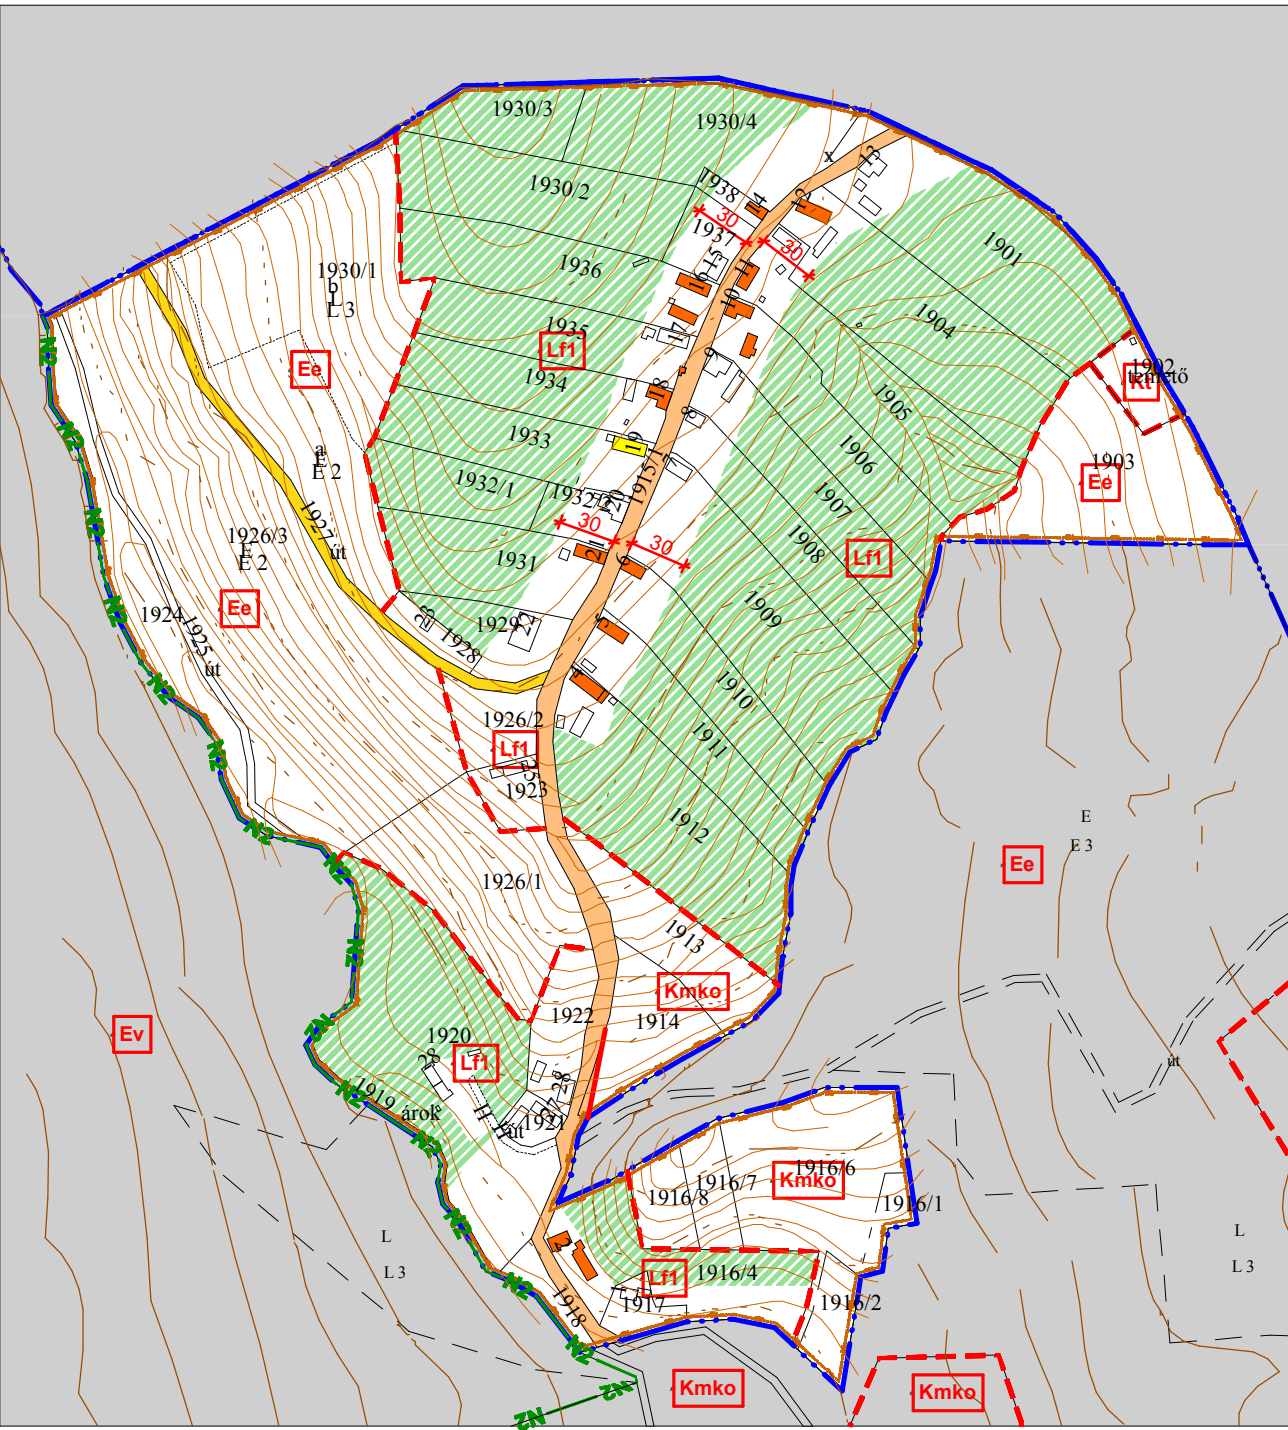
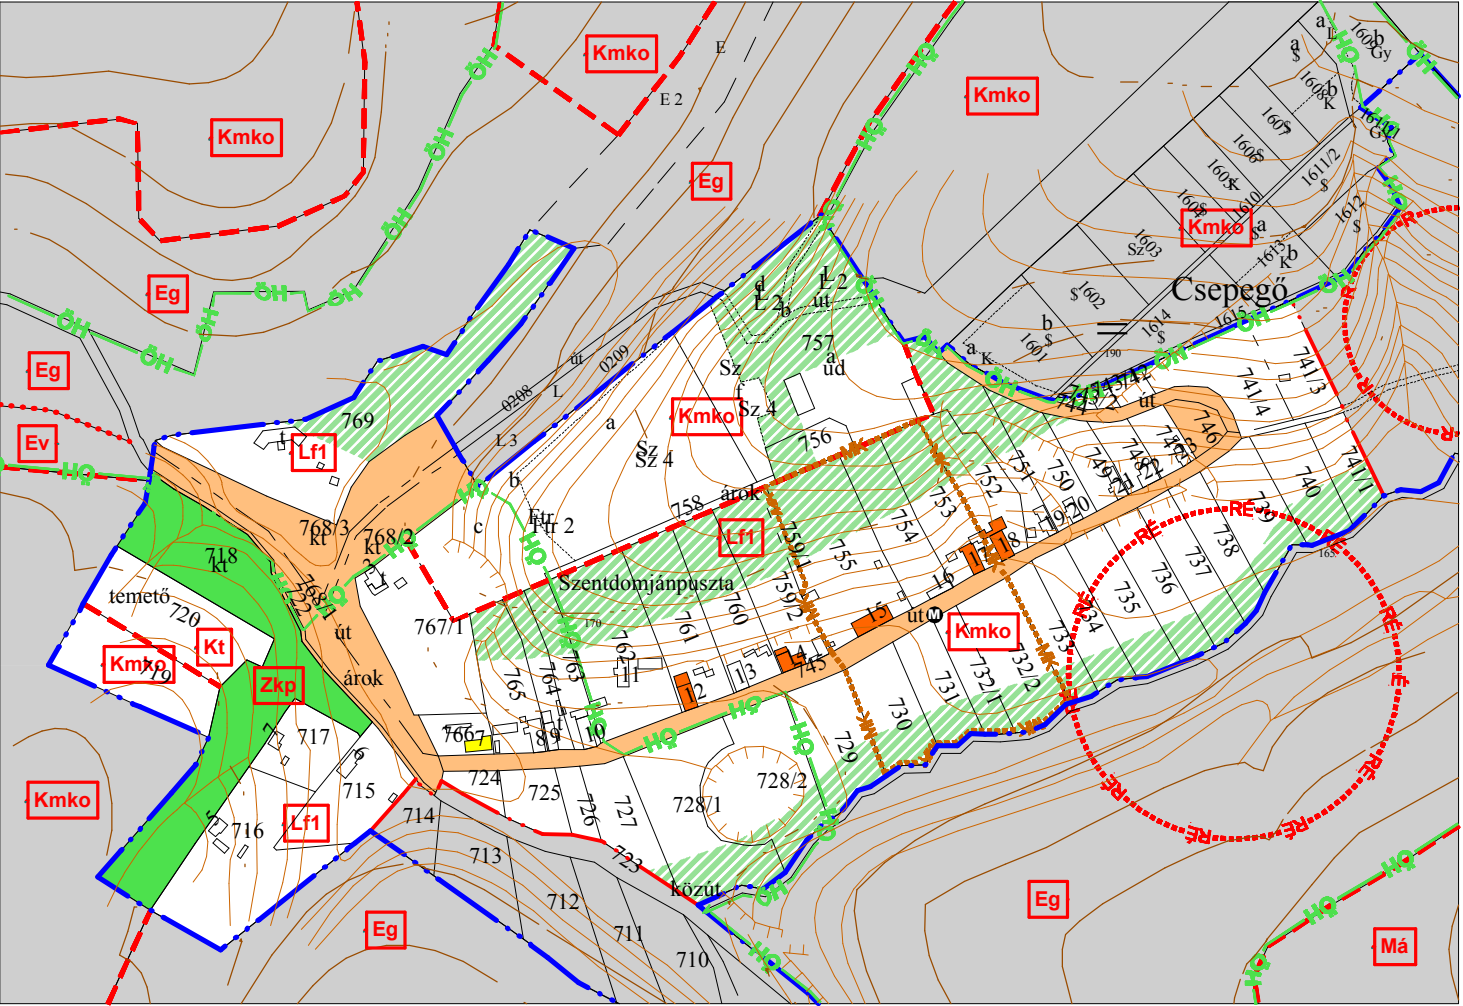


BÜKKÖSD
SZABÁLYOZÁSI TERVE

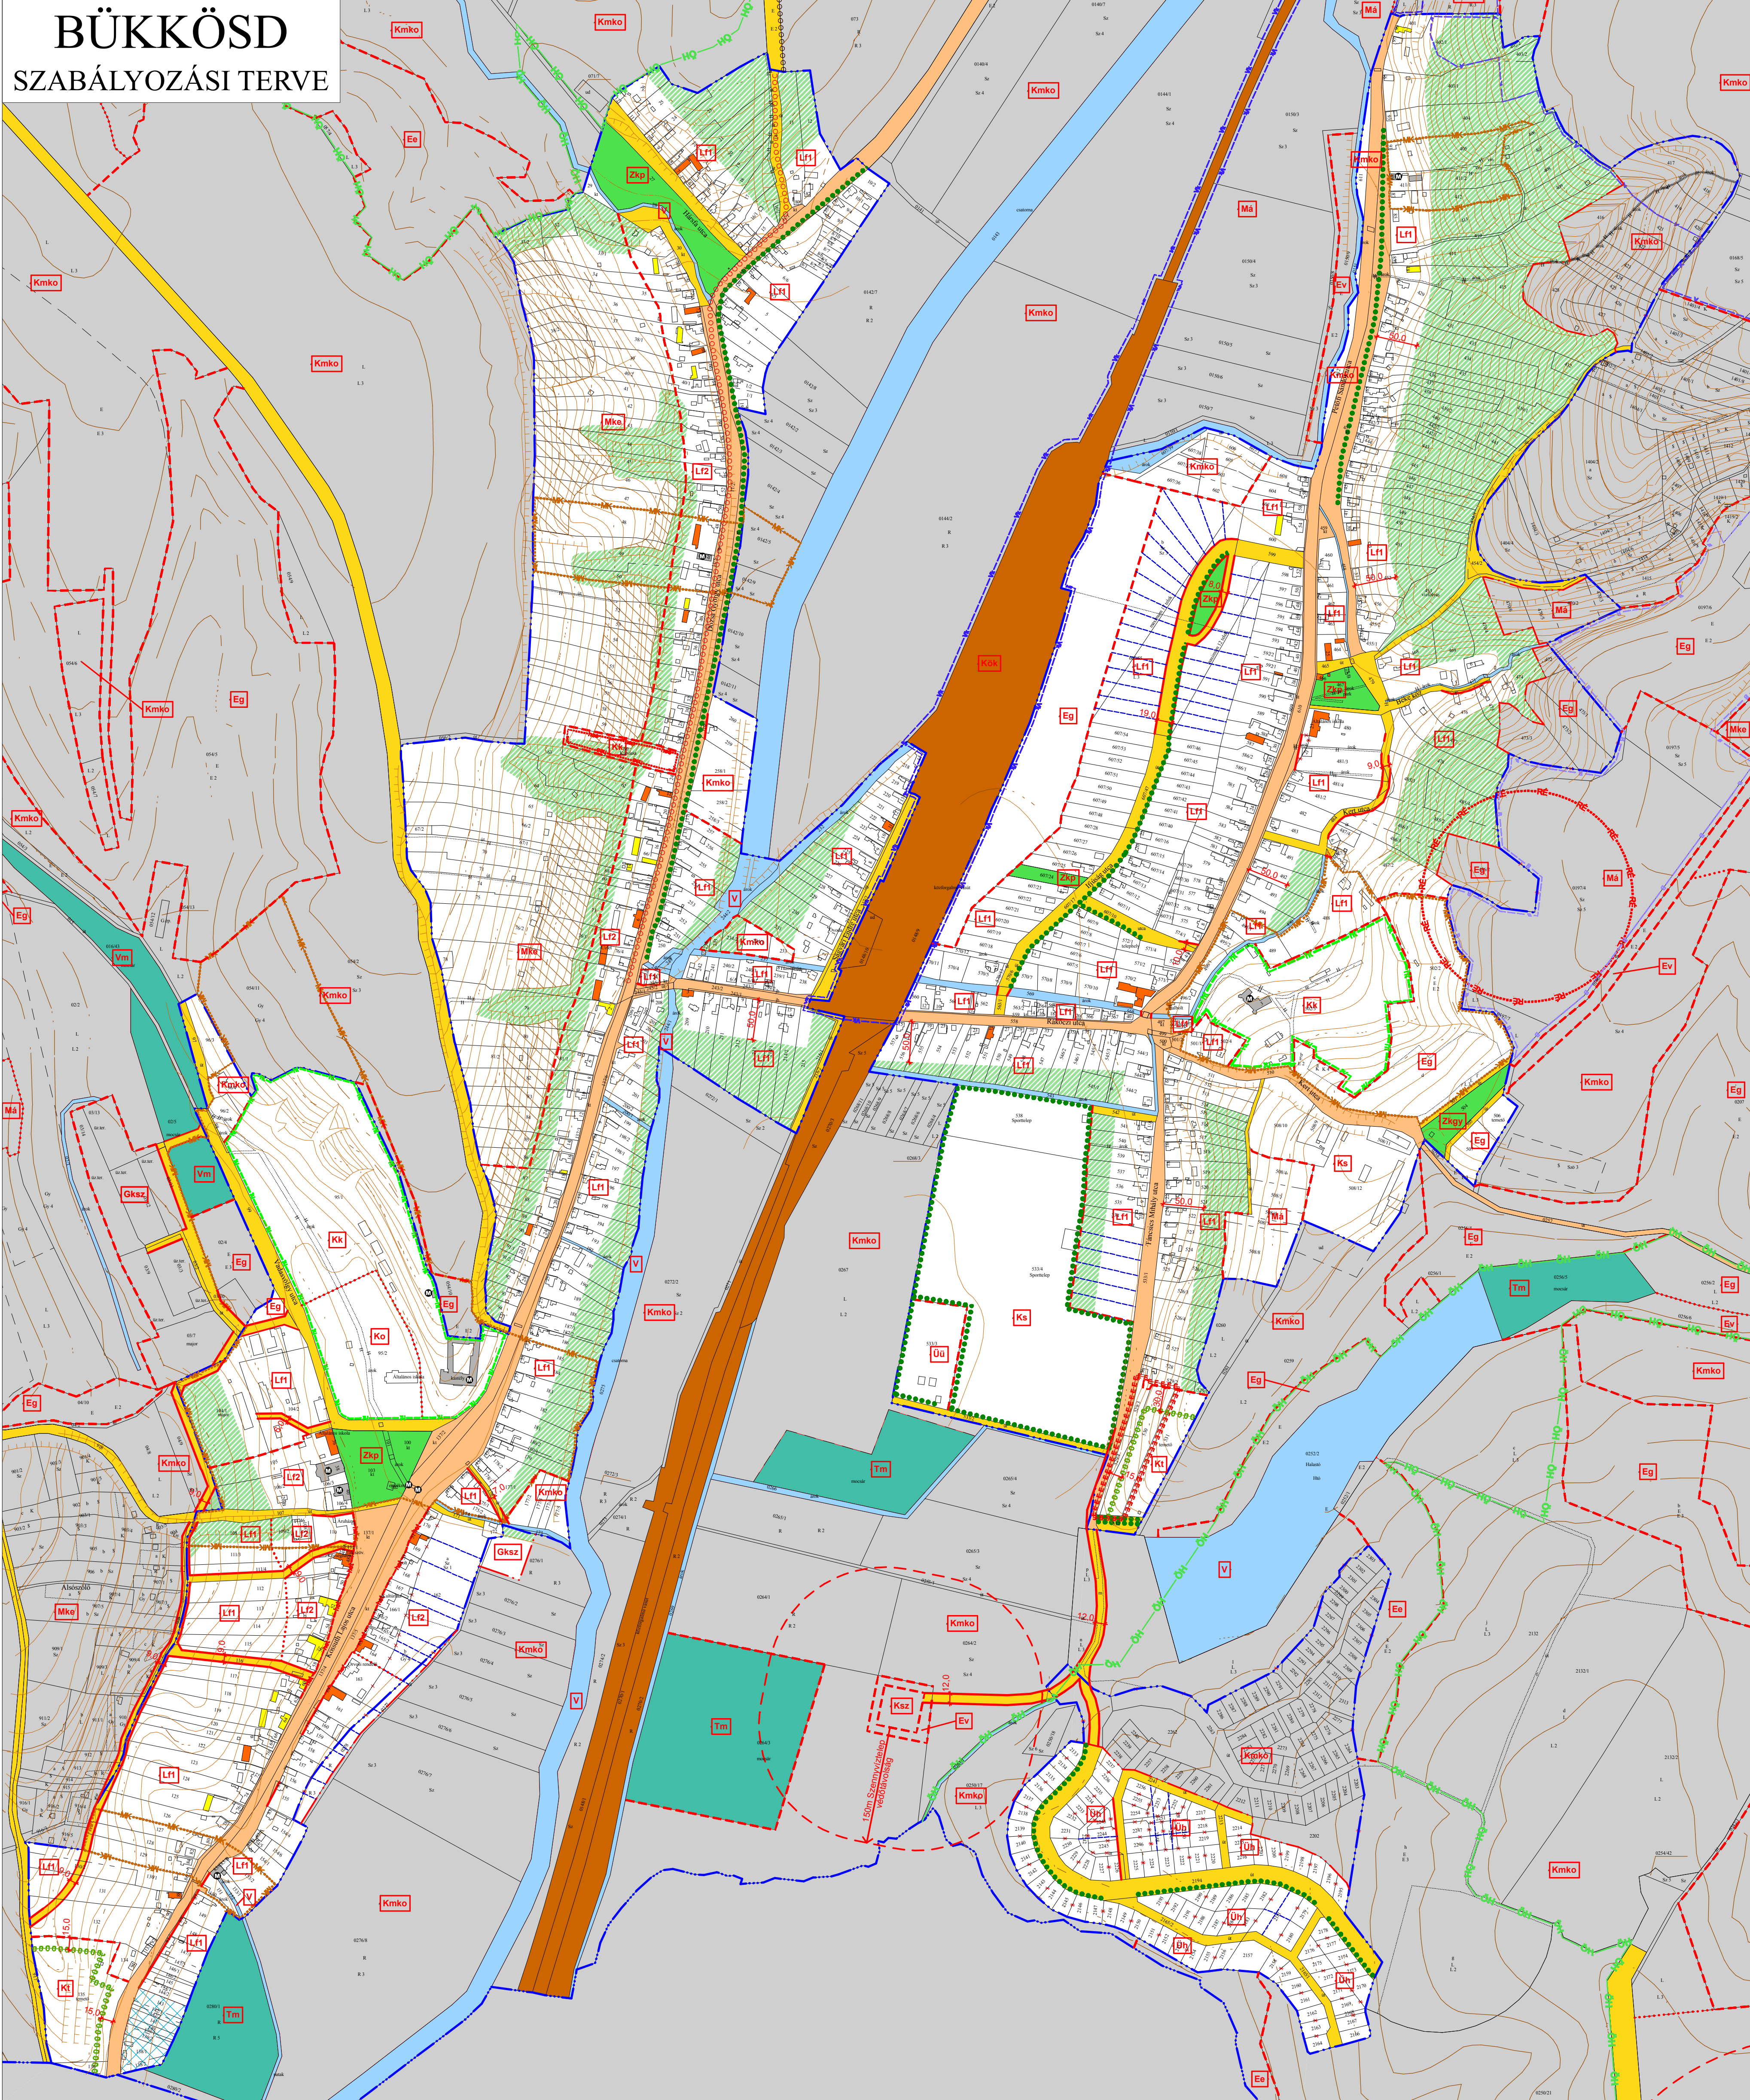

JELMAGYARÁZAT

SZABÁLYOZÁSI ELEMÉK

- Belterület határ
- Tervezett belterület határ
- Szabályozási vonal
- Terrületfelhasználási egység határ
- Övezet határ
- Telek be nem építhető része
- Elővásárlási joggal terhelt terület határa
- Beültetési kötelezettségű terület határa
- Szabályozási szélesség
- Megszüntető jel - kötelező
- Megszüntető jel - ajánlott
- Kerékpárút
- Fasor
- Felzárkózás-vesélyes terület
- Falusias lakóterületen belül üzemenyag földi céljára felhasználható terület

TELEPÜLÉSENRENDEZÉSI TERV DONTÉSKÖRÉBE NEM TARTOZÓ ELEMÉK

- Közigazgatási határ
- Műemléki épület
- Helyi védett épület, építmény
- Országos védelemre javasolt
- Műemléki környezet határa
- Nyilvántartott régészeti terület
- Régészeti érdeklő terület
- Helyi értékvédelmi terület
- Helyi védett terfal
- Helyi védett emlékkert
- Helyi természetvédelmi terület határa

BÉEPÍTÉSRE SZANT TERÜLETEK ÉPÍTÉSI ÖVEZETEI


- Lf1 Falusias lakóterület
- Üh1 Hétvégházhasz. üdülőterület
- Gks2 Gazdasági terület - kereskedelmi, szolgáltató
- Kl1 Különleges terület - temető
- Kk1 Különleges terület - kastély
- Ko1 Különleges terület - oktatási terület
- Ks1 Különleges terület - sportpálya
- Kisp1 Különleges terület - lovassport terület
- Ksz1 Különleges terület - szennyvíztisztító

BÉEPÍTÉSRE NEM SZANT TERÜLETEK ÉPÍTÉSI ÖVEZETEI

- I. rendű közlekedési célú közterület
- II. rendű közlekedési célú közterület
- Köztérhasználati közlekedési terület
- Kzp1 Közpark
- Tnp1 Kegyeleti park
- Ev1 Védőerdő
- Eg1 Gazdasági erdő
- Ee1 Egészségügyi, szociális, turisztikai erdő
- Ma1 Általános mezőgazdasági terület
- Mko1 Kertész mezőgazdasági terület
- Kmko1 Különleges korlátozott használatú mezőgazdasági terület
- V1 Vízgazdálkodási terület
- Tm1 Természetközeli terület - mocsár

INFORMATIV ELEMÉK

- SZ-1 jelű tervlapon szabályozott terület

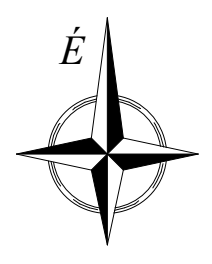

8/2009 (V.08.) KT rendelettel jóváhagyva

PECSÉTERV

BÜKKÖSD

SZ-2

449-2008

1:4000

2009.05.